



CÂMARA MUNICIPAL DE BARRA DO TURVO

Rua Ver. Firmino Pedroso dos Santos, 440 – Fone (15) 3577.1580/1266
camara@cmbarradoturvo.sp.gov.br e camarabtdm@cmbarradoturvo.sp.gov.br

BARRA DO TURVO - SÃO PAULO

ANEXO I


PROJETO ARQUITETÔNICO



CÂMARA MUNICIPAL DE BARRA DO TURVO

Rua Ver. Firmino Pedroso dos Santos, 440 – Fone (15) 3577.1580/1266
camara@cmbarradoturvo.sp.gov.br e camarabtdm@cmbarradoturvo.sp.gov.br

BARRA DO TURVO - SÃO PAULO

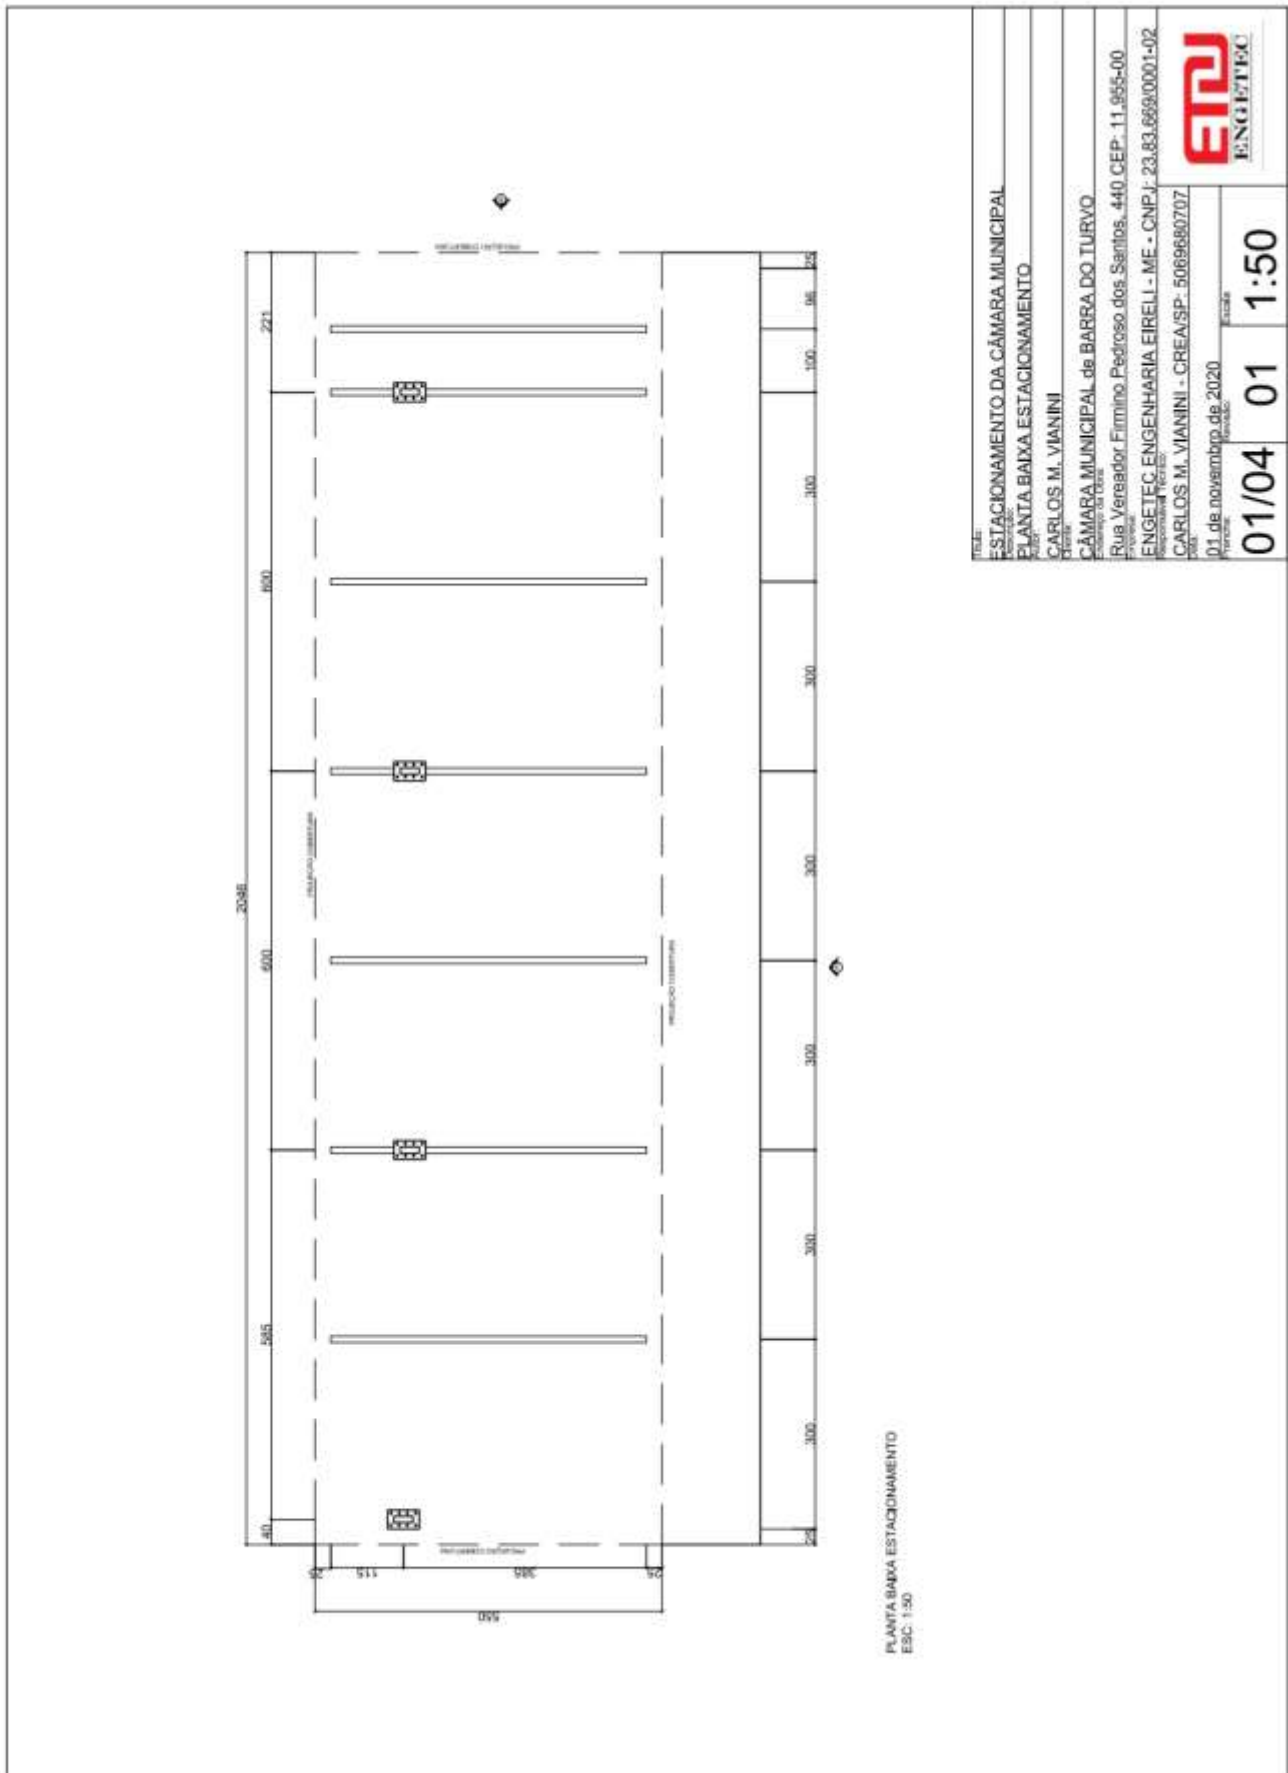

TÍTULO: ESTACIONAMENTO DA CÂMARA MUNICIPAL	
OBJETO: PLANTA BAIXA ESTACIONAMENTO	
PROJETADE: CARLOS M. VIANINI	
CLIENTE: CÂMARA MUNICIPAL de BARRA DO TURVO	
ENDEREÇO: Rua Vereador Firmino Pedroso dos Santos, 440 CEP: 11.955-000	
CITY: Barra do Turvo	
ESTADO: São Paulo	
PROF. REG. Nº: ENGETEC ENGENHARIA EIRELI - ME - CNPJ: 23.83.669/0001-02	
PROF. REG. Nº: CARLOS M. VIANINI - CREA/SP - 5069680707	
DATA: 01 de novembro de 2020	
LOCAL: Barra do Turvo	
DATA: 01/04 01	ESCALA: 1:50






CÂMARA MUNICIPAL DE BARRA DO TURVO

Rua Ver. Firmino Pedroso dos Santos, 440 – Fone (15) 3577.1580/1266
camara@cmbarradoturvo.sp.gov.br e camarabtdm@cmbarradoturvo.sp.gov.br

BARRA DO TURVO - SÃO PAULO

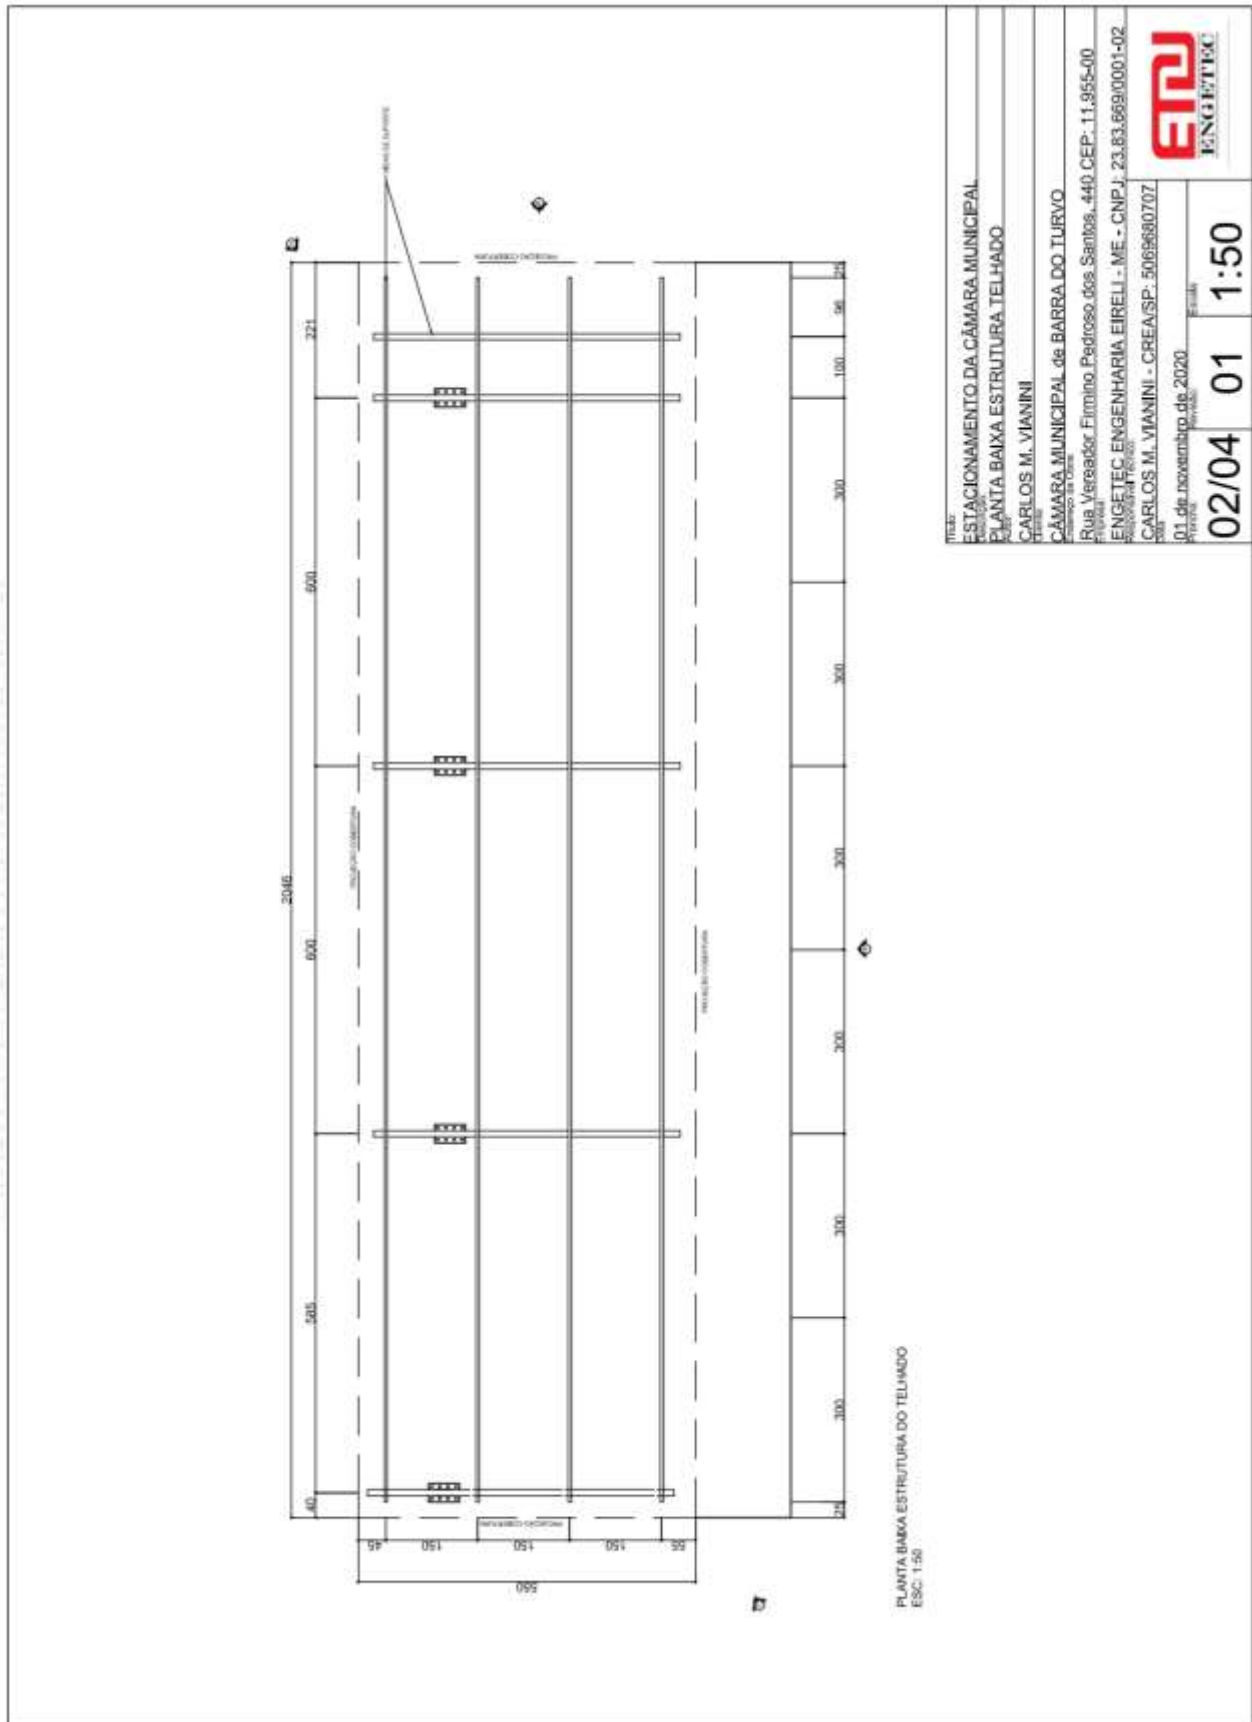


TÍTULO: ESTACIONAMENTO DA CÂMARA MUNICIPAL	
OBJETO: PLANTA BAIXA ESTRUTURA TELHADO	
PROJ. CARLOS M. VIANINI	
CLIENTE: CÂMARA MUNICIPAL de BARRA DO TURVO	
Endereço: Rua Vereador Firmino Pedroso dos Santos, 440, CEP: 11.955-00	
ENGENHEIRO: ENGTEC ENGENHARIA EIRELI - ME - CNPJ: 23.83.699/0001-02	
PROJ. CARLOS M. VIANINI - CREA/SP: 5069680707	
Data: 01 de novembro de 2020	
Assinatura: 	
Escala: 02/04 01 1:50	



CÂMARA MUNICIPAL DE BARRA DO TURVO

Rua Ver. Firmino Pedroso dos Santos, 440 – Fone (15) 3577.1580/1266
camara@cmbarradoturvo.sp.gov.br e camarabtdm@cmbarradoturvo.sp.gov.br

BARRA DO TURVO - SÃO PAULO

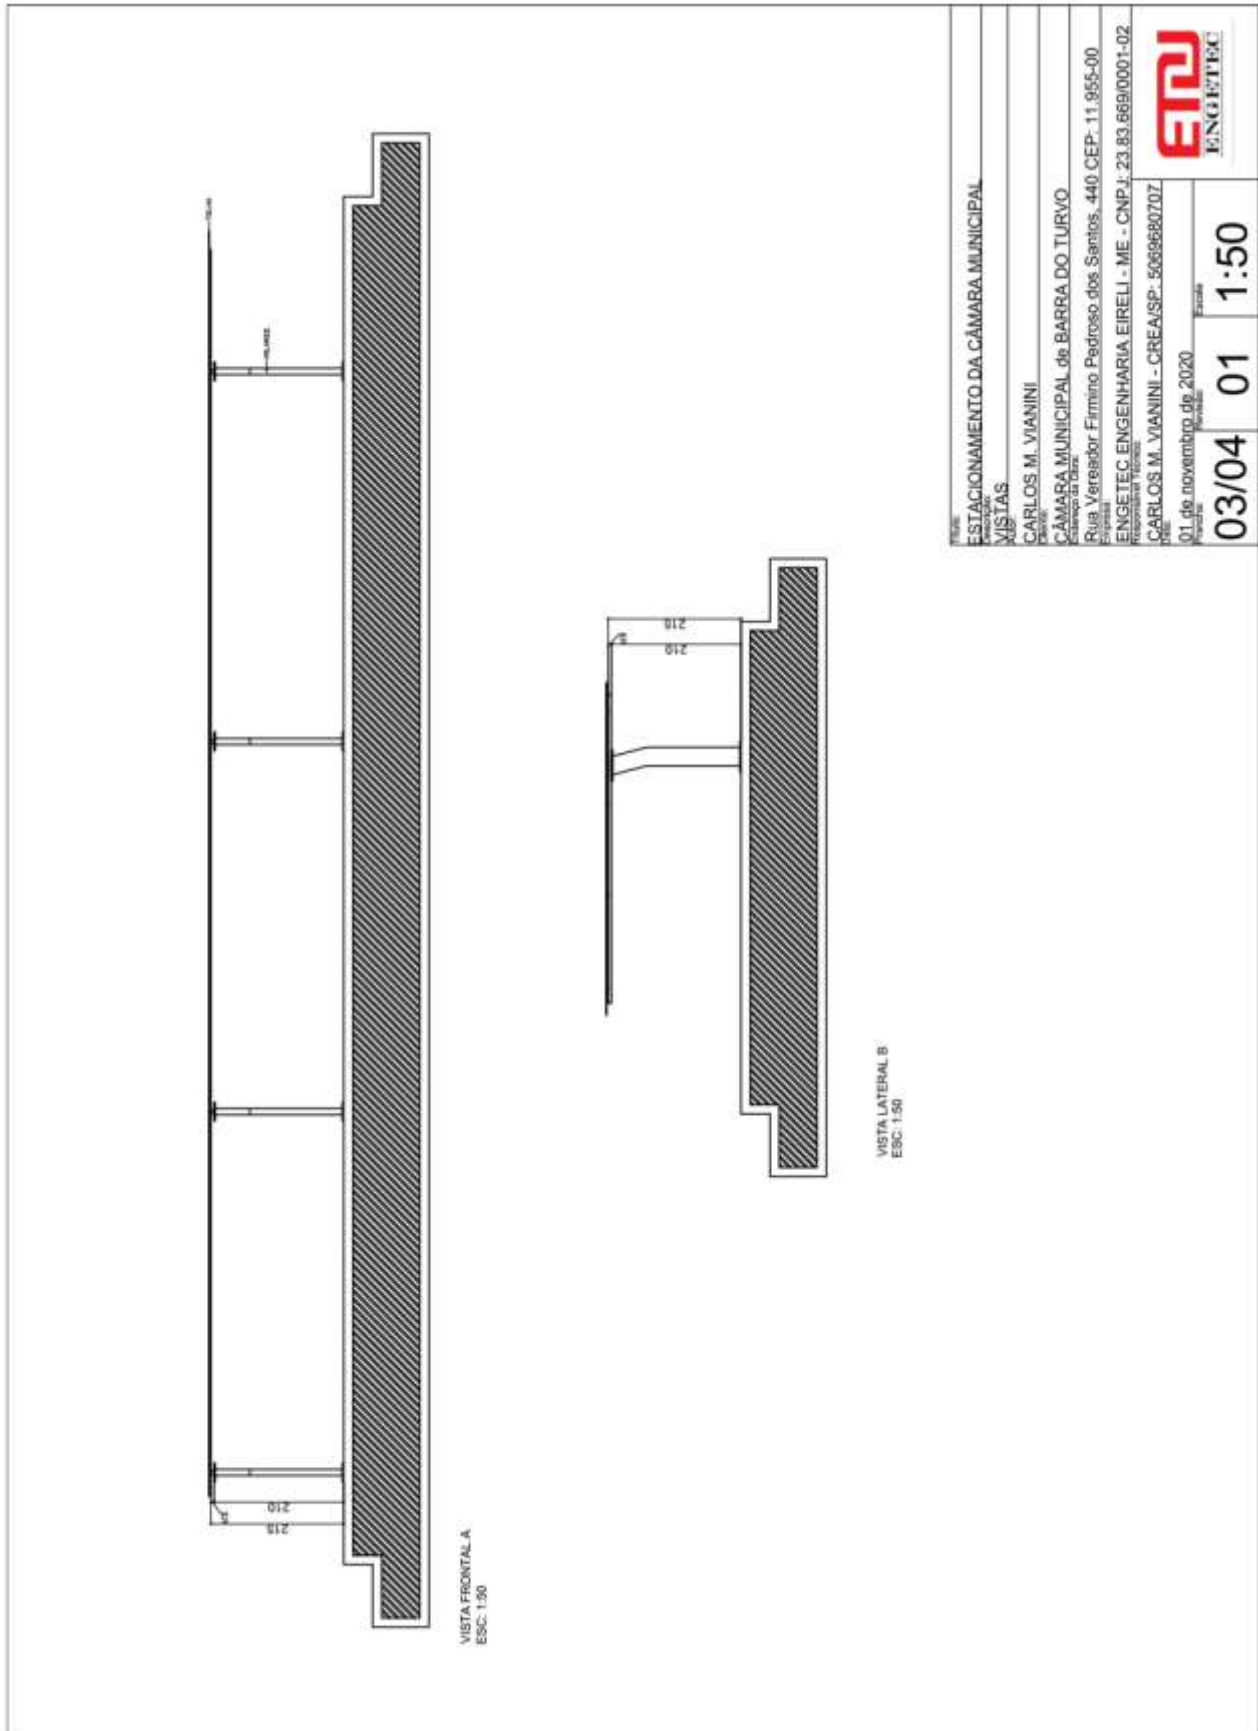



CÂMARA MUNICIPAL DE BARRA DO TURVO

Rua Ver. Firmino Pedrosa dos Santos, 440 – Fone (15) 3577.1580/1266
camara@cmbarradoturvo.sp.gov.br e camarabtdm@cmbarradoturvo.sp.gov.br

BARRA DO TURVO - SÃO PAULO

