



PÓRTICOS, PORTÕES E PASSEIO  
PLANTA-BAIXA

ESCALA 1:50

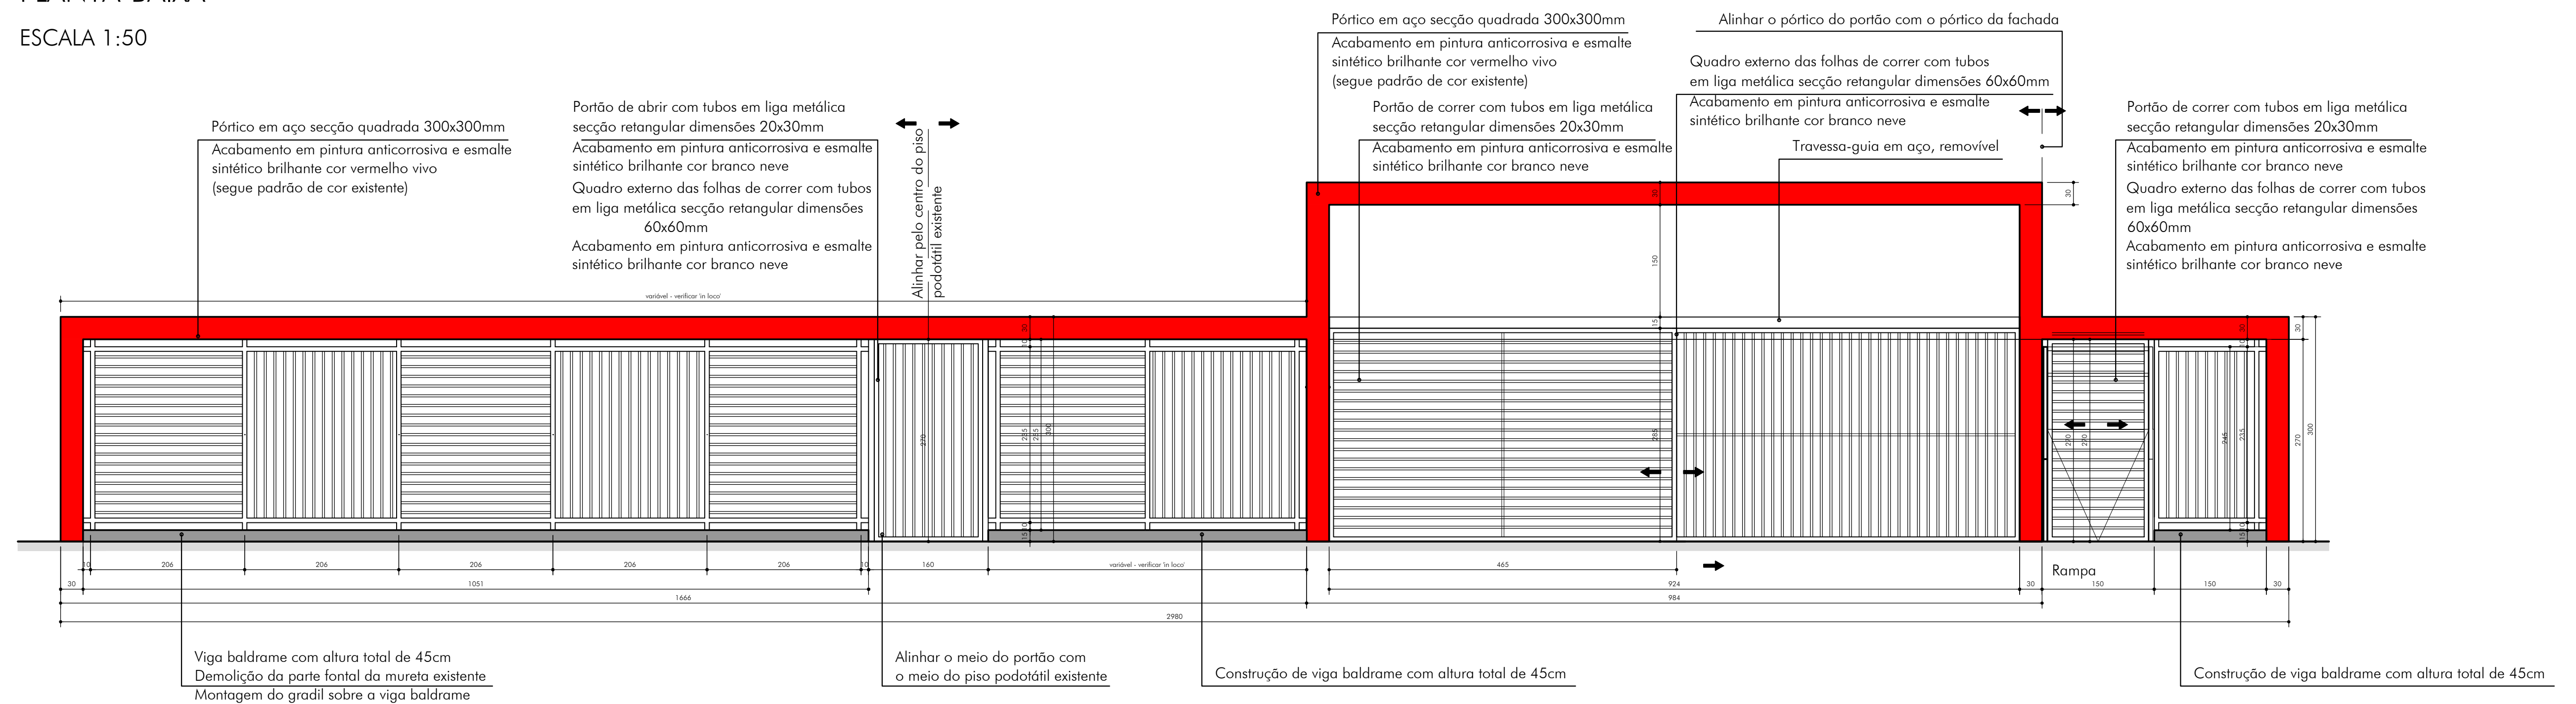

PÓRTICOS, PORTÕES E PASSEIO  
ELEVÇÃO FRONTAL

ESCALA 1:50

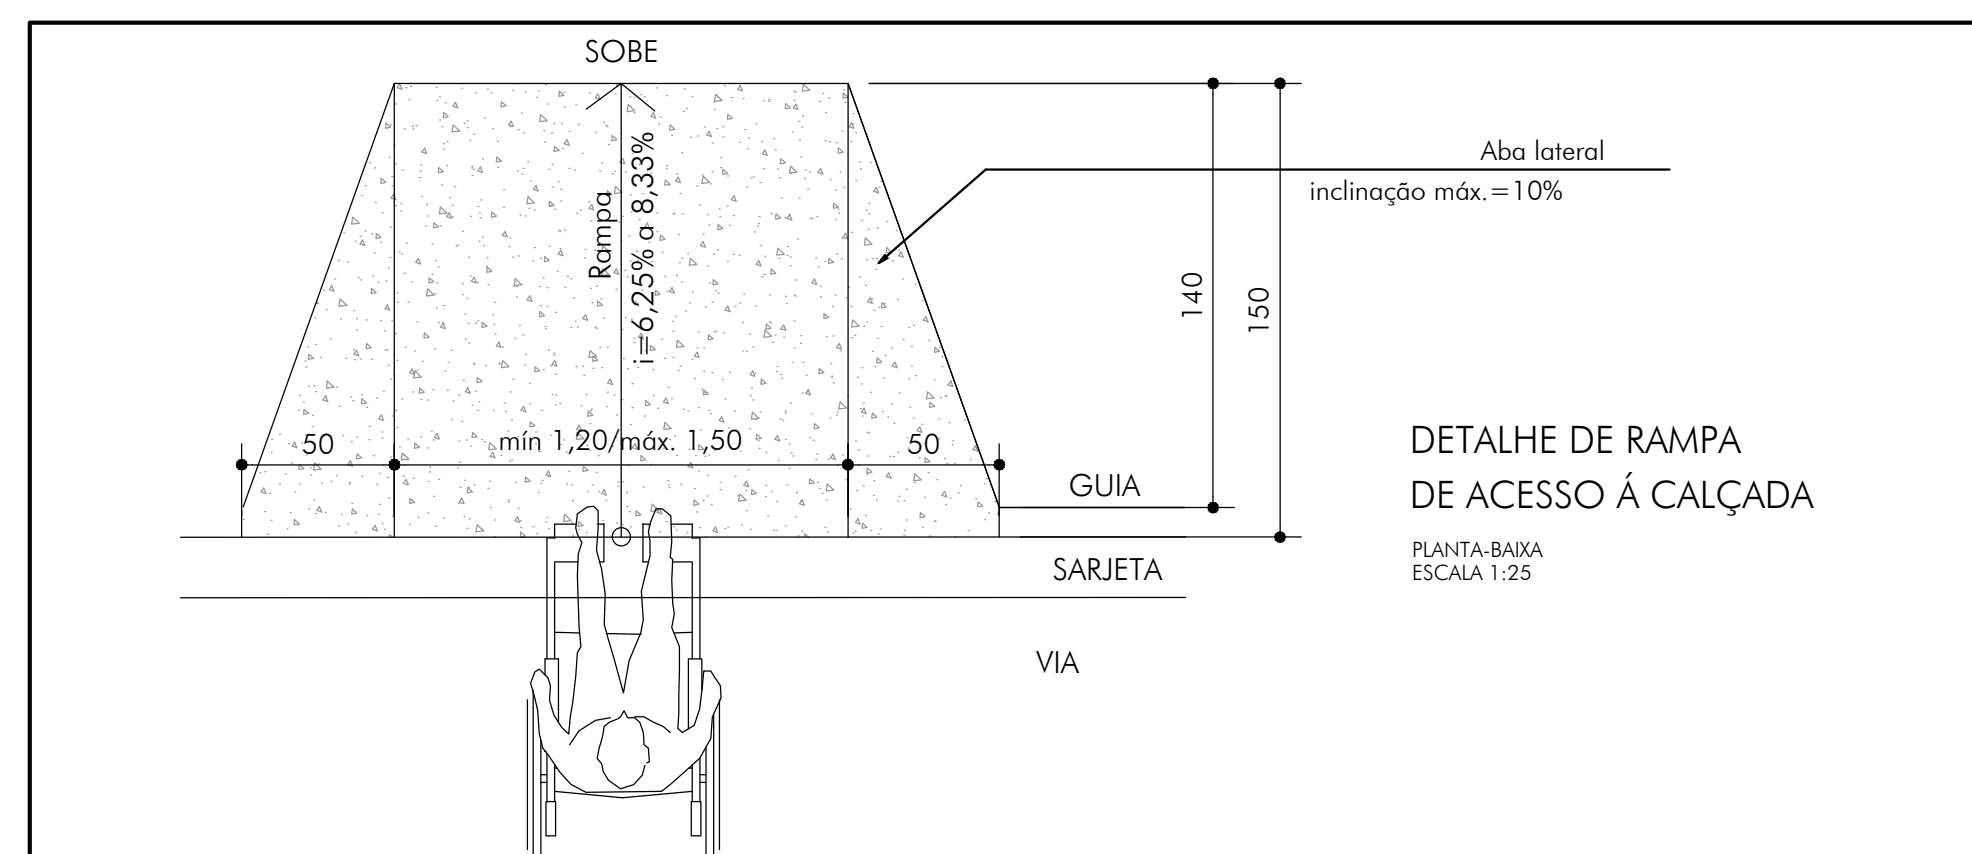

CÂMARA MUNICIPAL DE BARRA DO TURVO - SP

PROJETO DE ARQUITETURA EXTERNA  
PÓRTICOS, PORTÕES E PASSEIO

PROJETO EXECUTIVO  
Elevação Frontal e Planta-baixa  
Escala 1:50

Setembro de 2015  
RRT 3992821

Arq. Bettina Zöllig Passera CAU A37724-4  
bzp.arquitetura@outlook.com.br  
(41) 3077-6080 - (41) 9961-0806



Bettina Zöllig Passera - Arquiteta  
CNPJ 14.885.820/0001-12  
Rua Hildebrando de Araújo, 1007  
80.210-260 - Curitiba - PR

EXECUTIVO

E01

REVISÃO 00

BZP  
arquitetura