


*Todas as medidas devem ser conferidas 'in loco', devido à amarração da locação dos pórticos à elementos construídos existentes.

PÓRTICOS, PORTÕES E PASSEIO
ESQUEMA ESTRUTURAL - PLANTA-BAIXA
ESCALA 1:50

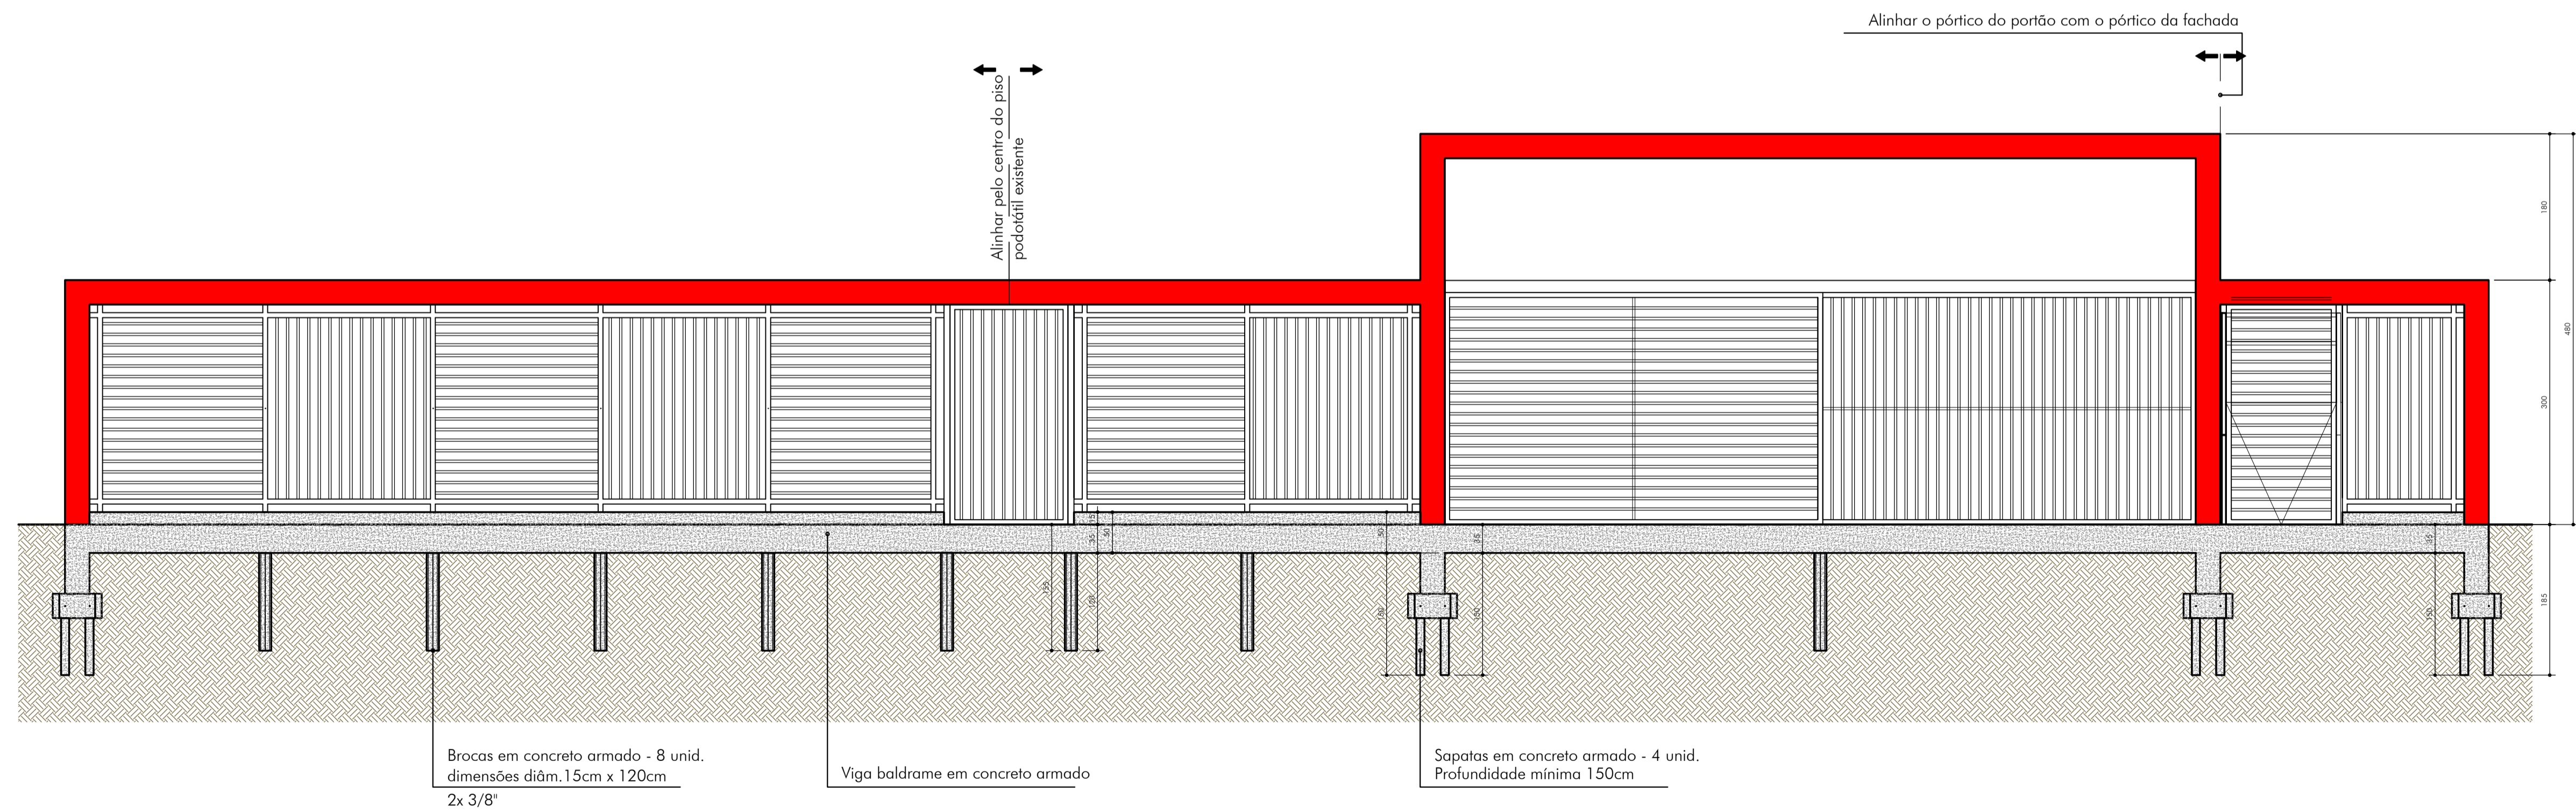

PÓRTICOS, PORTÕES E PASSEIO
ESQUEMA ESTRUTURAL - CORTE FONTAL
ESCALA 1:50

CÂMARA MUNICIPAL DE BARRA DO TURVO - SP

**PROJETO DE ARQUITETURA EXTERNA
PÓRTICOS, PORTÕES E PASSEIO**

PROJETO EXECUTIVO
Esquema estrutural - Planta e Corte
Escala 1:50

Setembro de 2015

RRT 3992821

Arq. Bettina Zöllig Passera CAU A37724-4
bzp.arquitetura@uol.com.br
(41) 3077-6080 - (41) 9961-0806

EXECUTIVO
E02
REVISÃO 00

Bettina Zöllig Passera - Arquiteta
CNPJ 14.885.820/0001-12
Rua Hildebrando de Araújo, 1007
80.210-260 - Curitiba - PR

BZP
arquitetura